



- ⊙ ドアホン ⊙ 壁掛ブラケットライト ⊙ ダウンライト ⊙ シーリングライト ● スイッチ ⊕ WP 防水コンセント ◁ スポットライト
 ⊕ 換気扇 ① インターホン ●R エコキュートリモコン ⊕ コンセント ●3 3路スイッチ ⊙ テレビコンセント ① 電話コンセント

- *1 天井換気扇(1F、脱衣室 2F、階段ホール) 埋込寸法180mm角 三菱電機VD-10ZLC12
 *2 エアコン設置について: 建売完成時はエアコンは1Fのみ設置予定ですが後に2Fの洋室に設置する際配管がきれいに納まるよう配管のみ先行して施工してください。その際ダクトを下す位置は左配管で南雨樋に寄せ2F配管分を77ダクト・1Fは2Fの配管をまとめられるよう100ダクトを施工してください。
 *3 キッチン天井高2400、リビング天井高2550、畳スペース天井高2550ですがリビング畳スペース間には下がり壁を施工します。配線は玄関側から回してください。
 *4 キッチンカウンター下の壁は厚みをふかす予定です。コンセント位置にご注意ください。

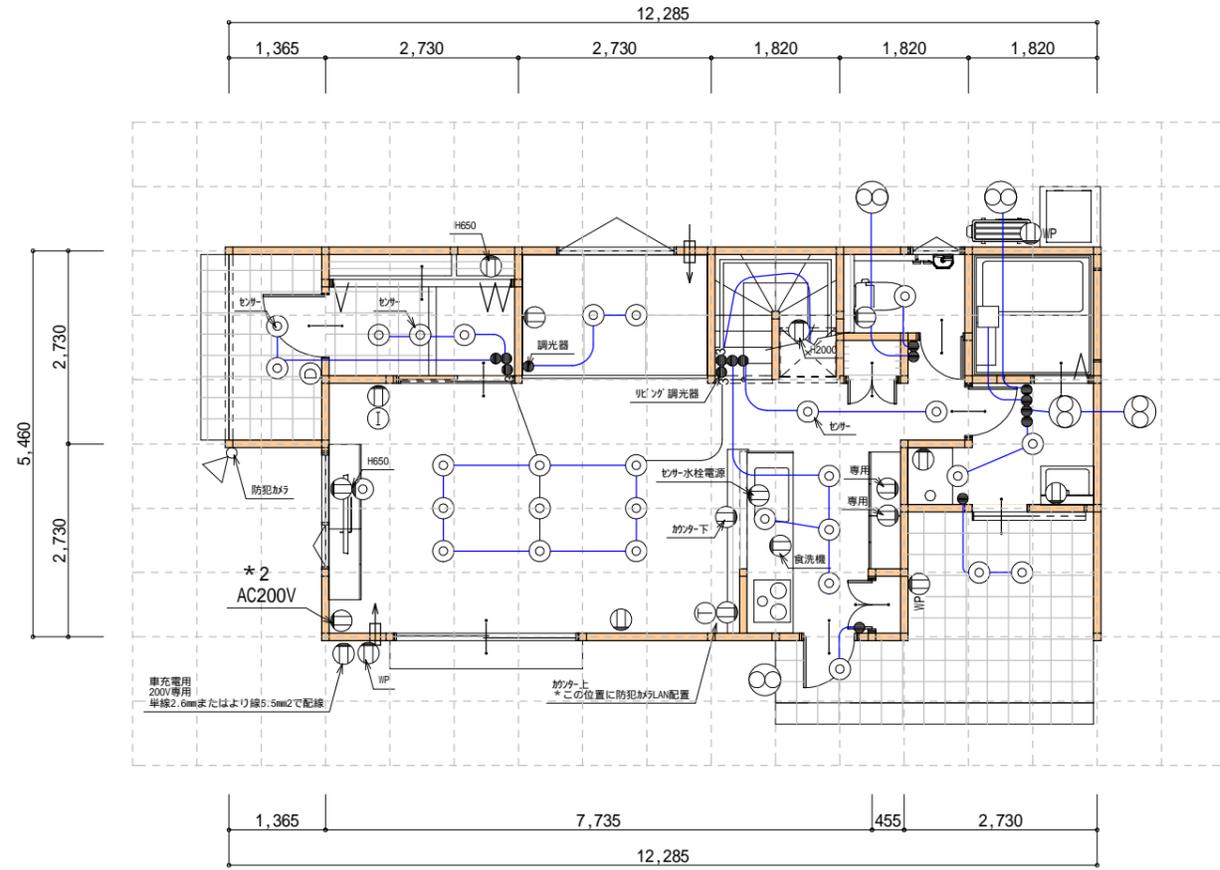

1階 電灯コンセント図 S:1/100

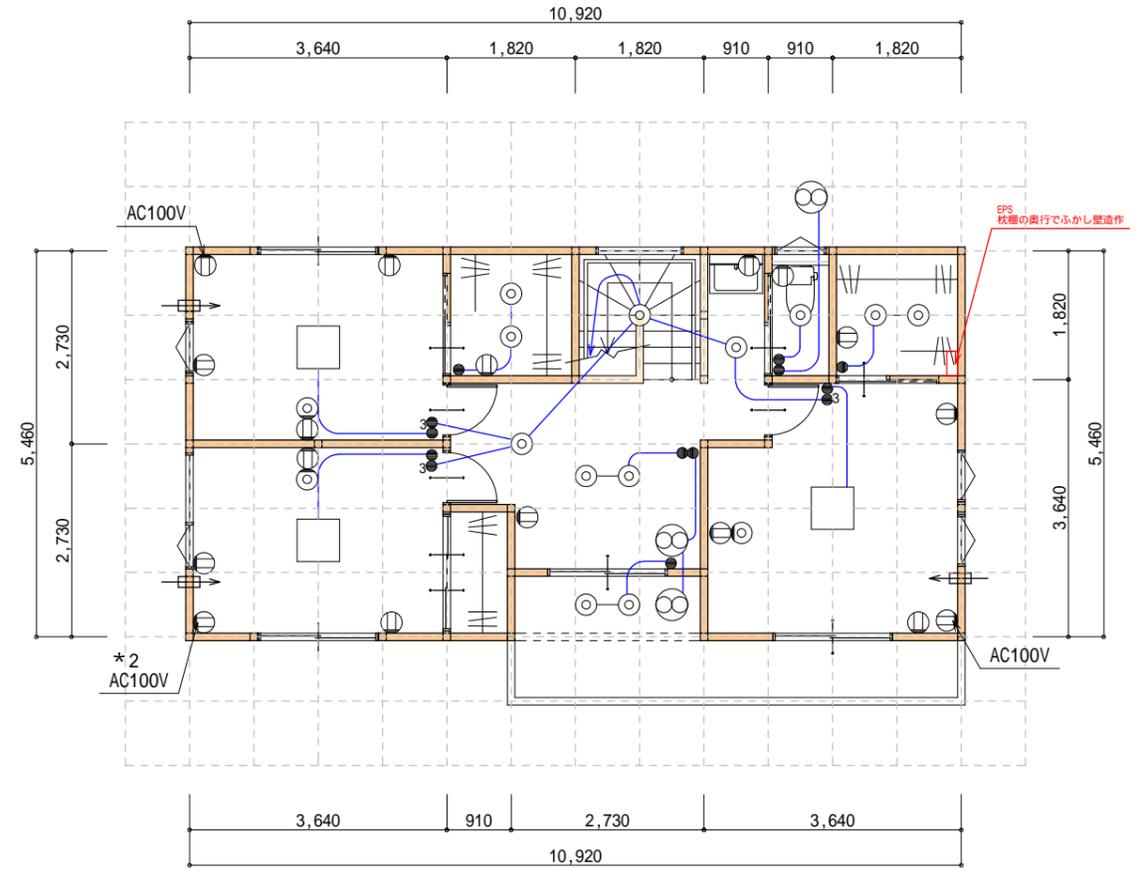

2階 電灯コンセント図 S:1/100

工事名	甲府市塩部4丁目建売住宅新築工事	 株式会社ヒガシ 山梨県南アルプス市下高砂332-8 TEL 055-280-5133 FAX 055-280-5135	管理者	設計者	担当者	図面名	電灯コンセント図	図面	
			日付	日付	日付	縮尺			1/100
備考									4