



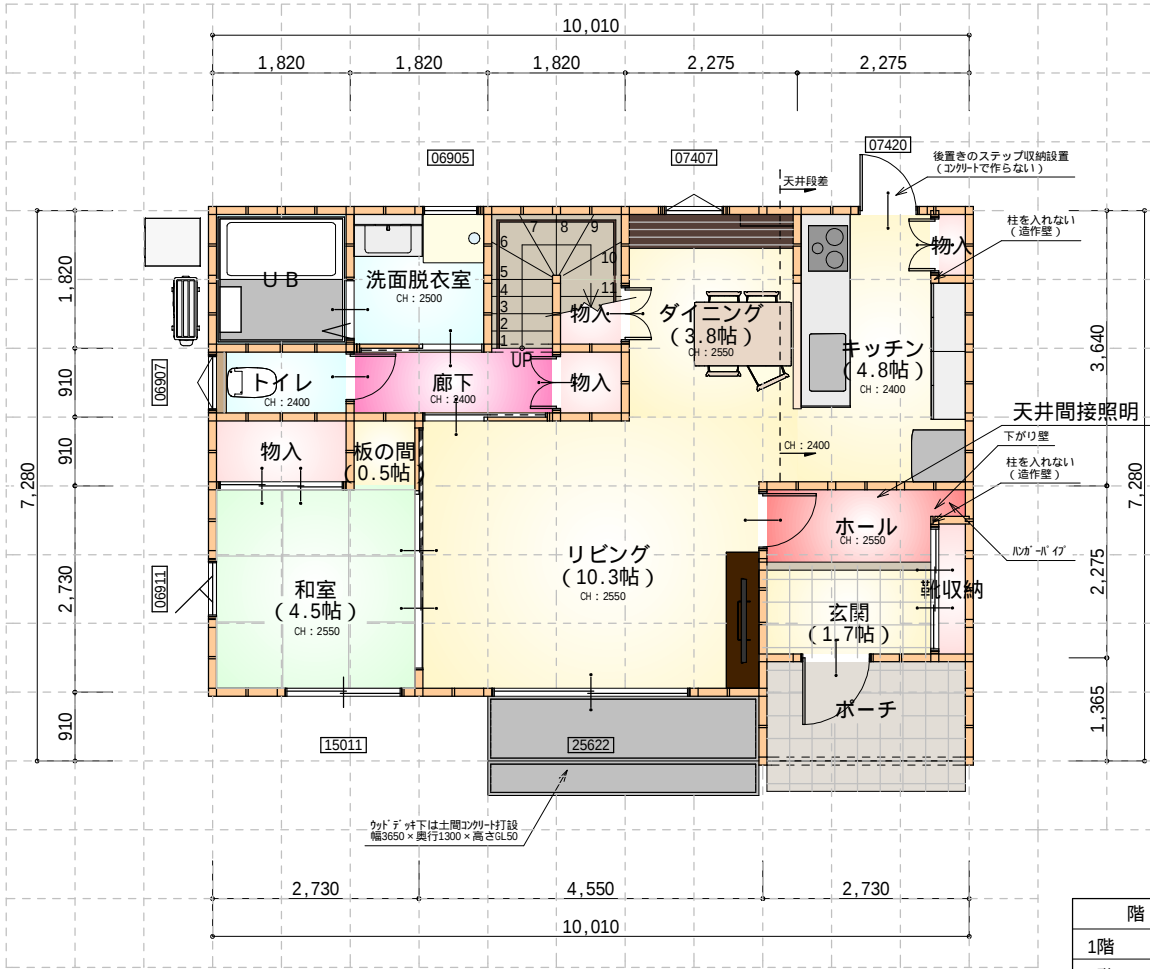

1階 平面図 S:1/100

階	面積	m ² (坪)
1階	62.52	(18.91)
2階	57.13	(17.28)
延床面積	119.65	(36.19)
施工床面積	131.66	(39.83)
建築面積	66.24	(20.04)

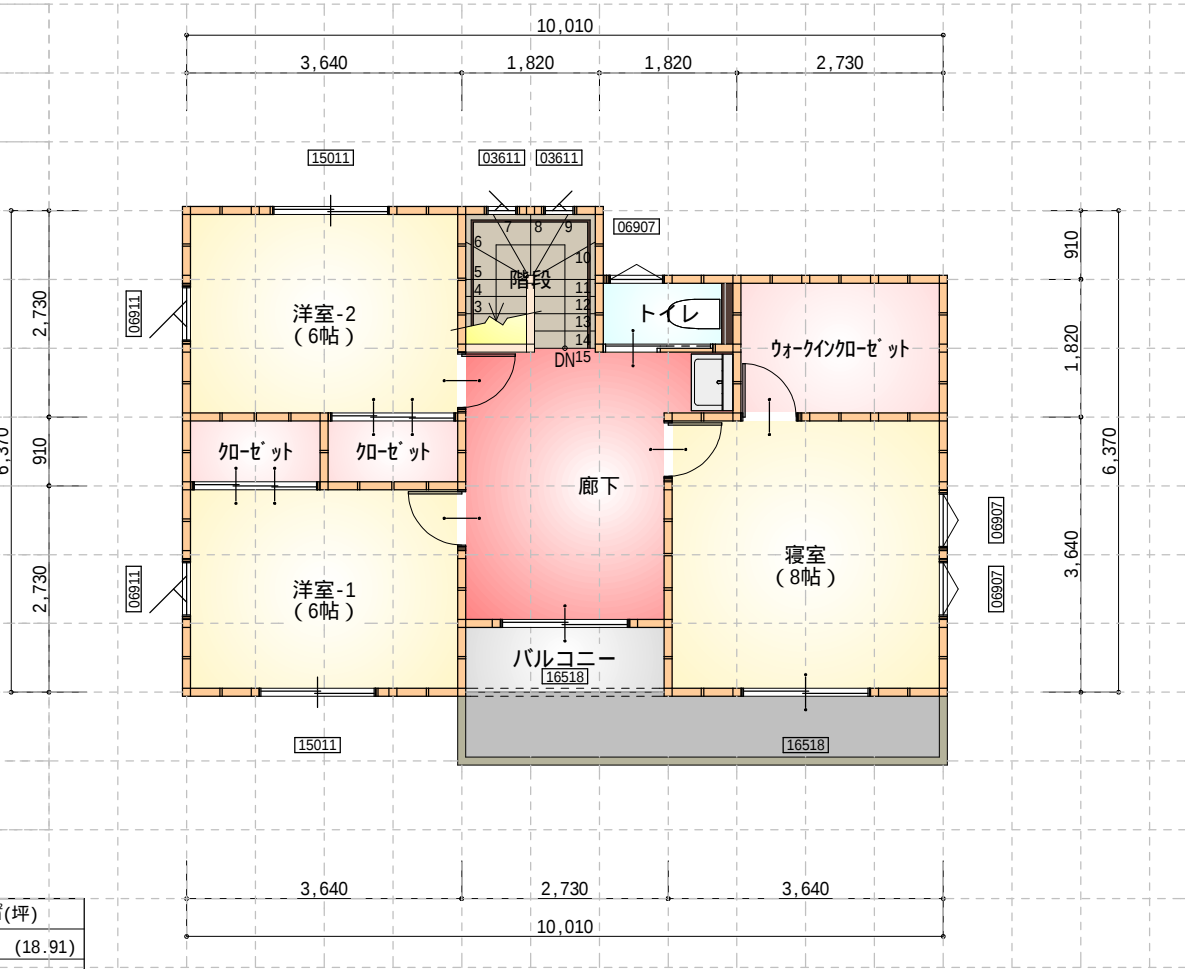

2階 平面図 S:1/100

工事名 池田3丁目分譲地区画 建物配置案



株式会社ヒガシ

備考

山梨県南アルプス市下高砂332-8
TEL 055-280-5133 FAX 055-280-5135

管理者

設計者

担当者

図面名

1階 平面図, 2階 平面図

図面 No

2

日付

日付

日付

縮尺 1/100