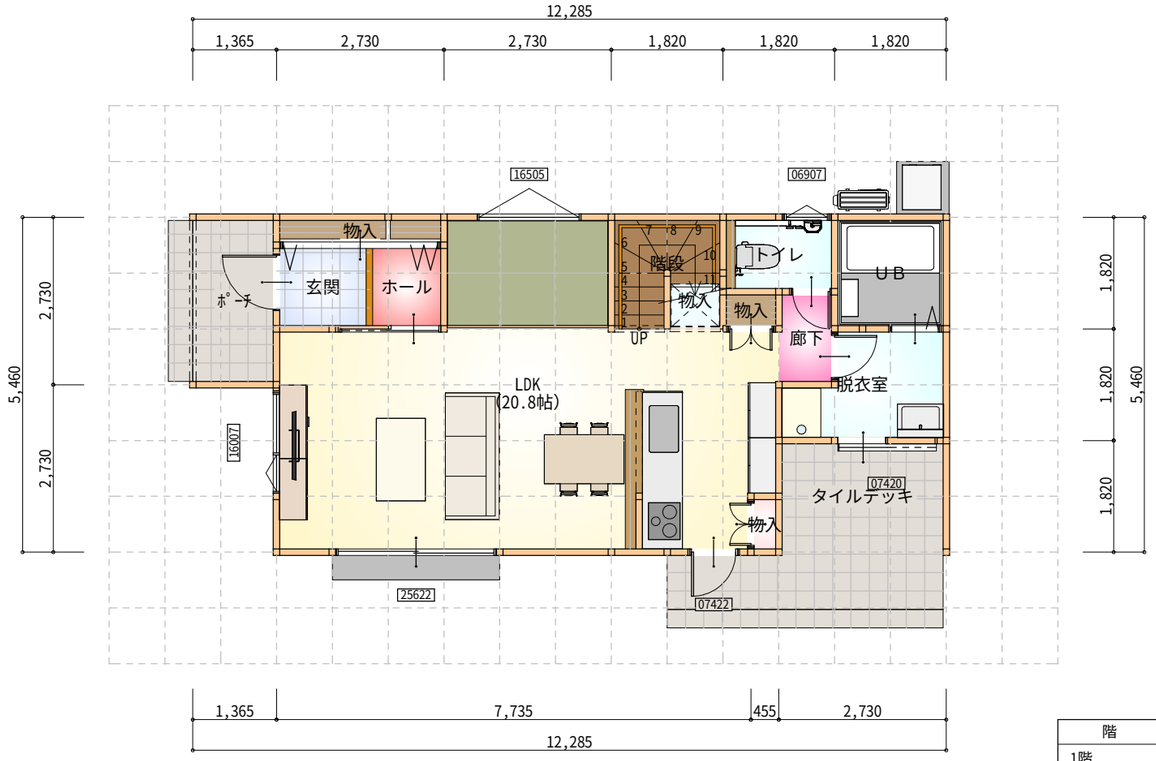

1階　平面図 S:1/100

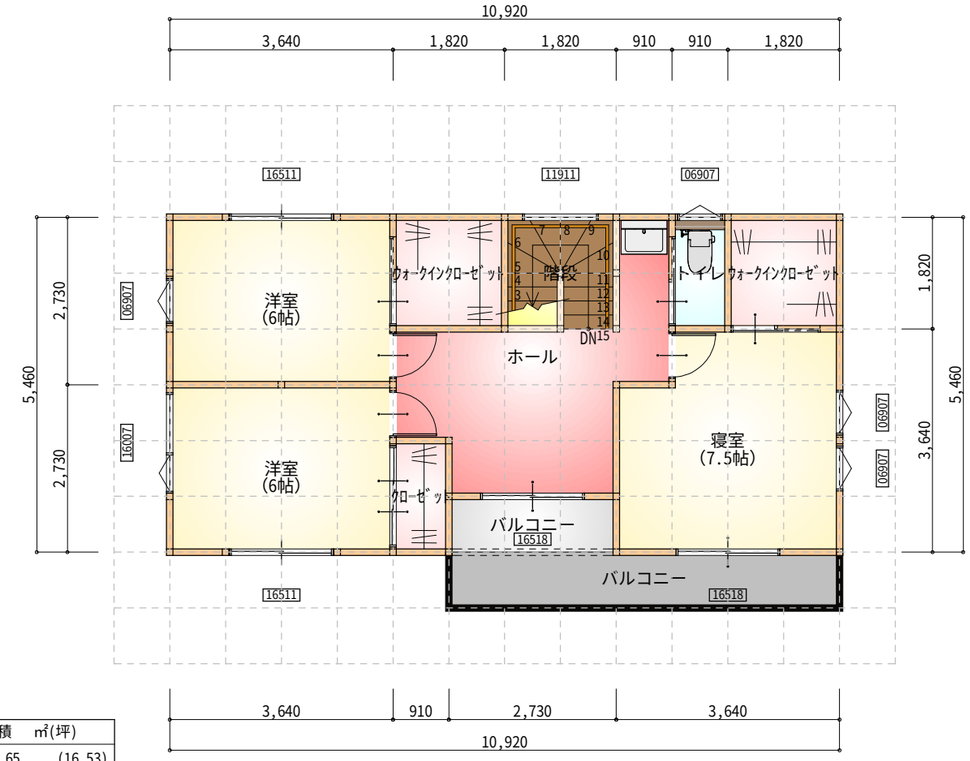

2階　平面図 S:1/100

階	面積	㎡(坪)
1階	54.65	(16.53)
2階	57.13	(17.28)
延床面積	111.78	(33.81)
施工床面積	128.76	(38.95)
建築面積	59.62	(18.04)

＊建築確認申請延床面積：114.02㎡（34.49坪）

工事名 甲府市塩部4丁目建売住宅新築工事	HIGASHI 株式会社ヒガシ	管理者	設計者	担当者	図面名 1階 平面図,2階 平面図
備考	山梨県南アルプス市下高砂332-8 TEL 055-280-5133 FAX 055-280-5135	日付	日付	日付	縮尺 1/100

図面№ 2