


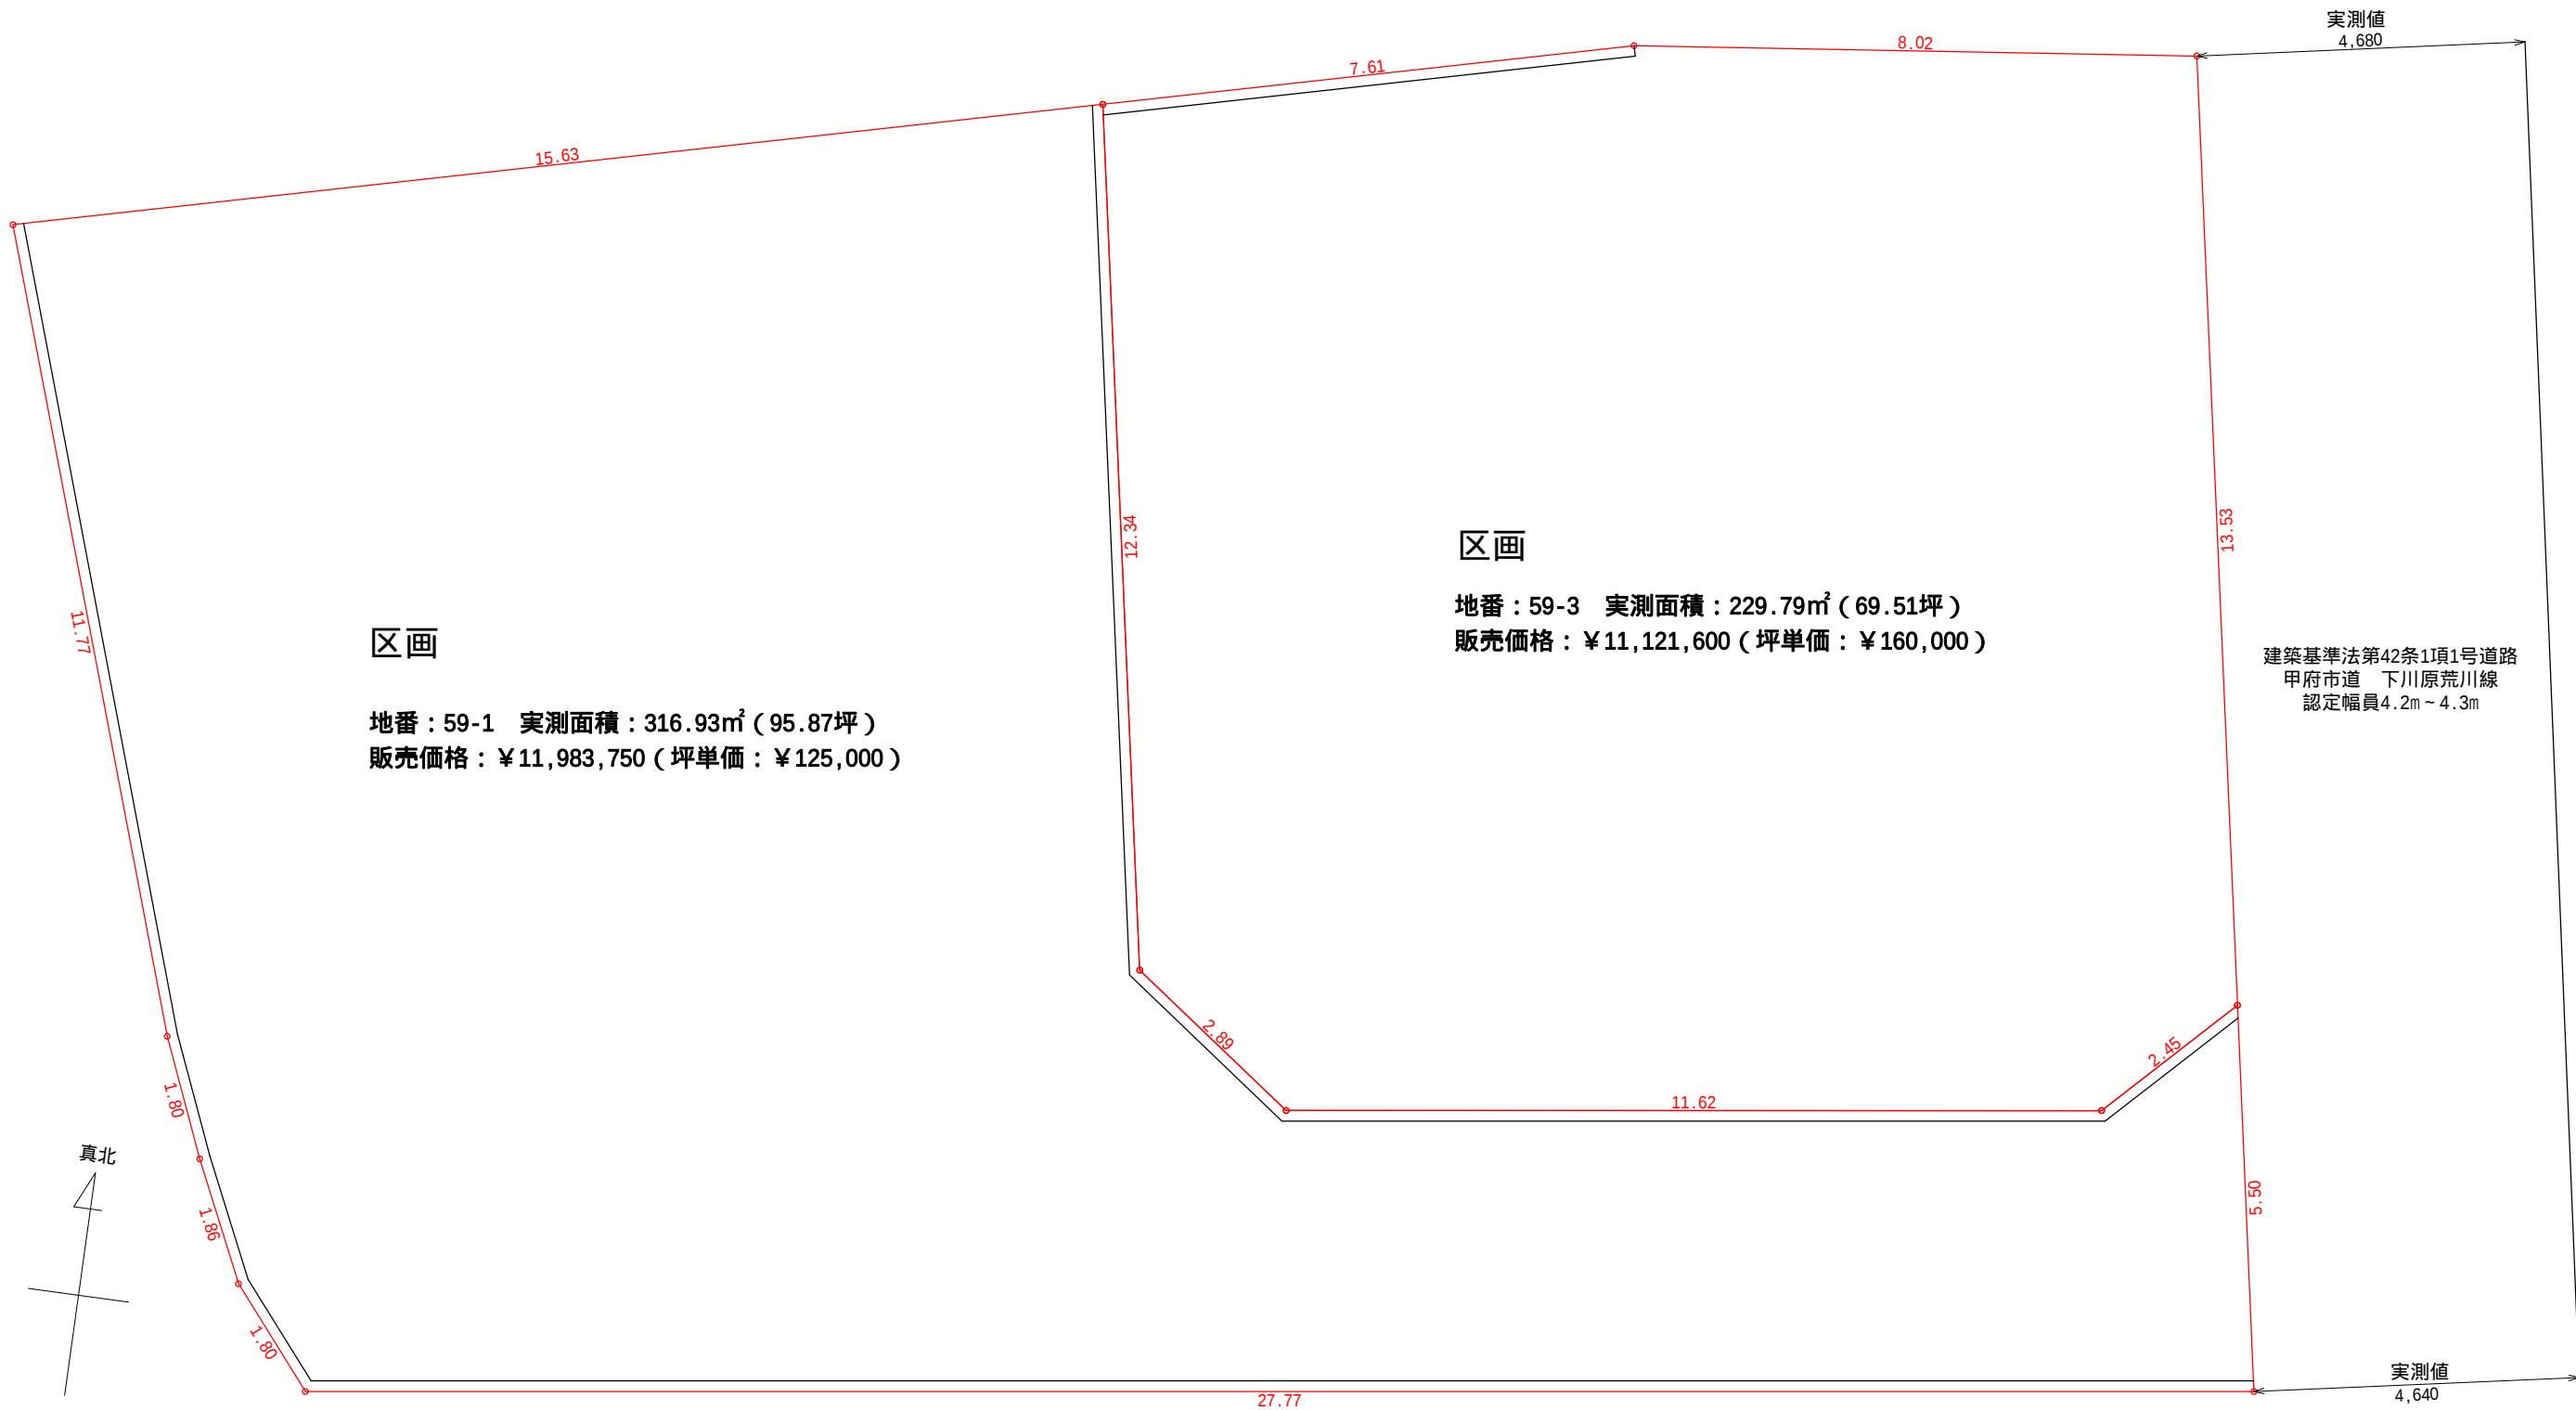

工事名	甲府市池田3丁目2区画分譲地	 株式会社ヒガシ	管理者	設計者	担当者	図面名	図面 No 1
			日付	日付	日付	区画図 縮尺 1/100	

備考

山梨県南アルプス市下高砂332-8
TEL 055-280-5133 FAX 055-280-5135