




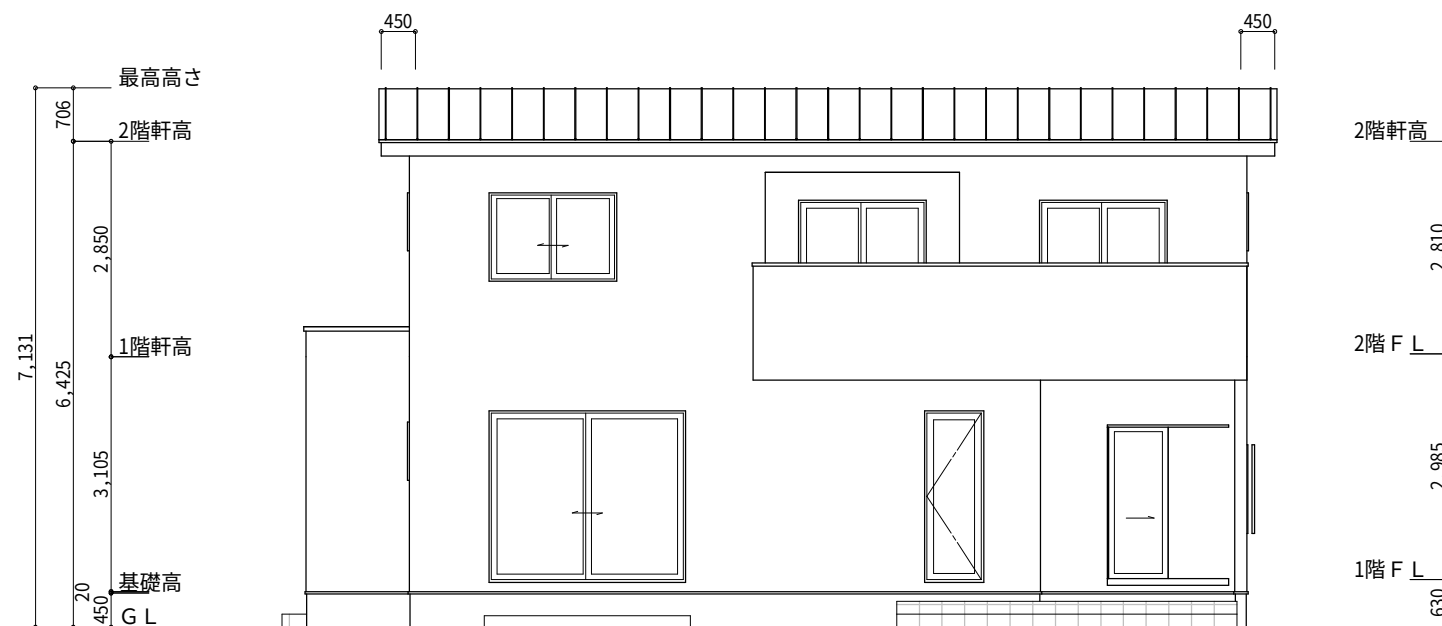


南側 立面図 S:1/100

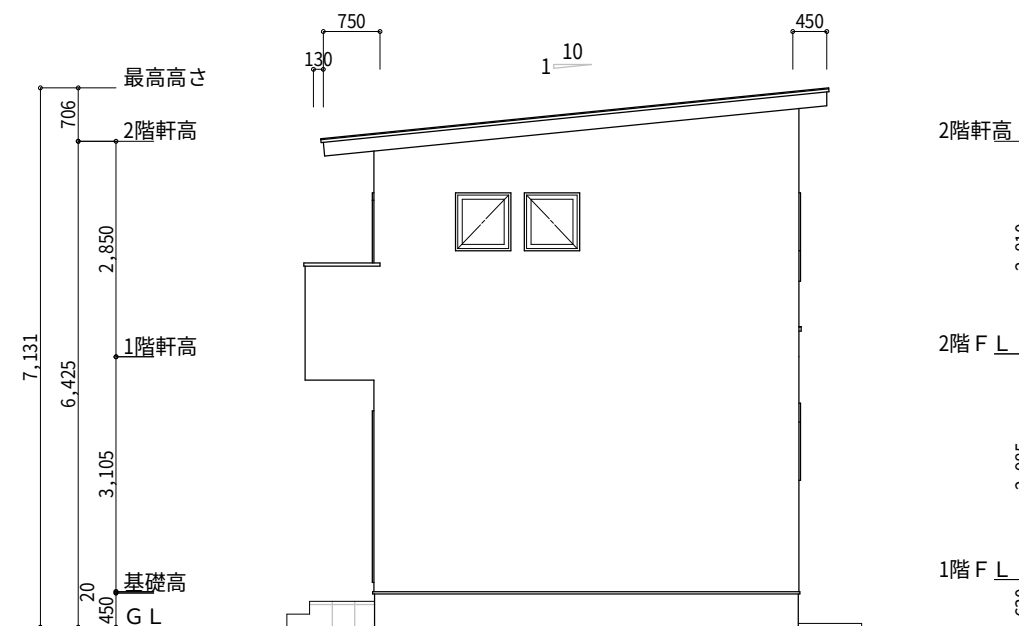

東側 立面図 S:1/100

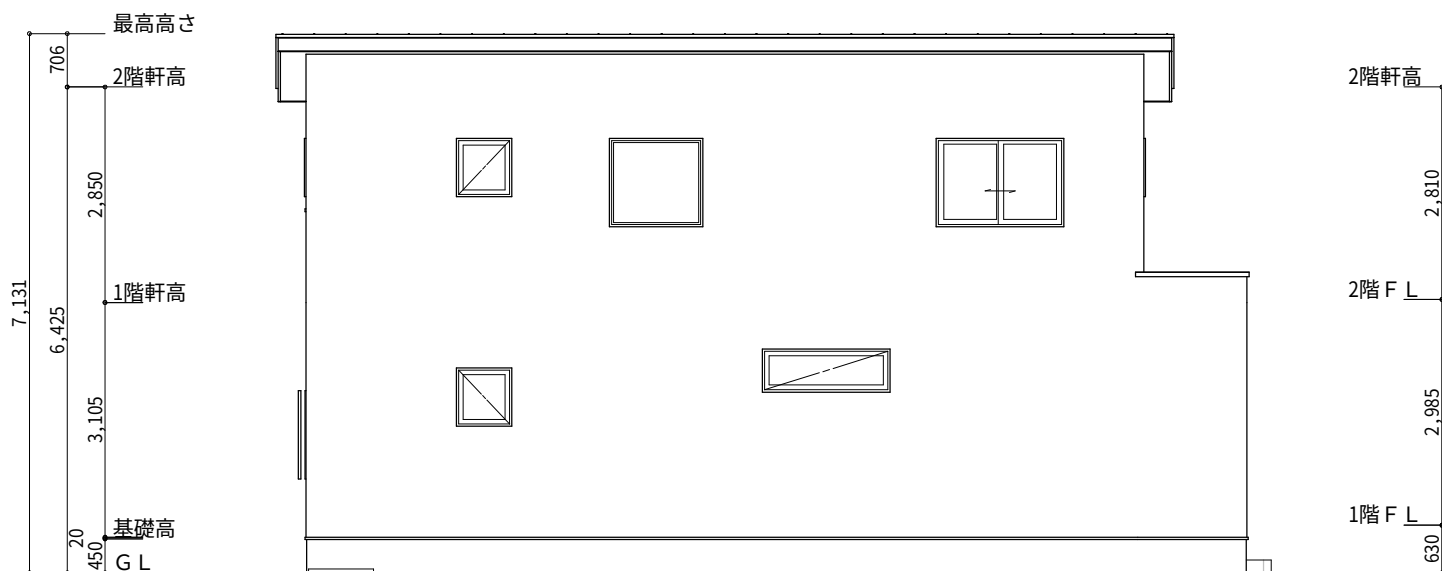

北側 立面図 S:1/100

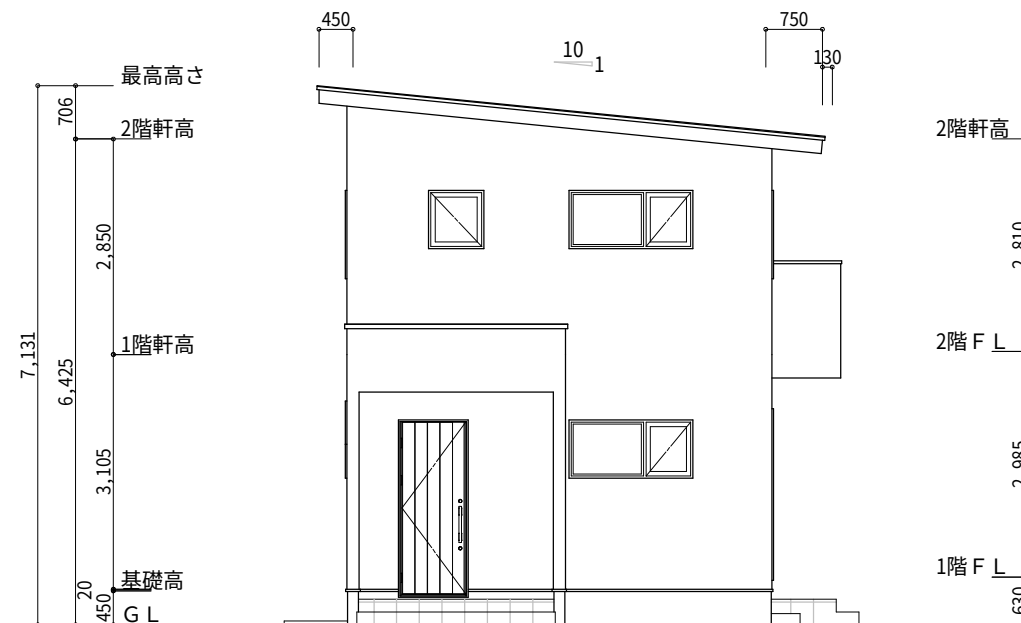

西側 立面図 S:1/100

工事名 甲府市塩部4丁目建売住宅新築工事	 株式会社ヒガシ	管理者	設計者	担当者	図面名 立面図	図面 № 3
		日付	日付	日付	縮尺 1/100	