
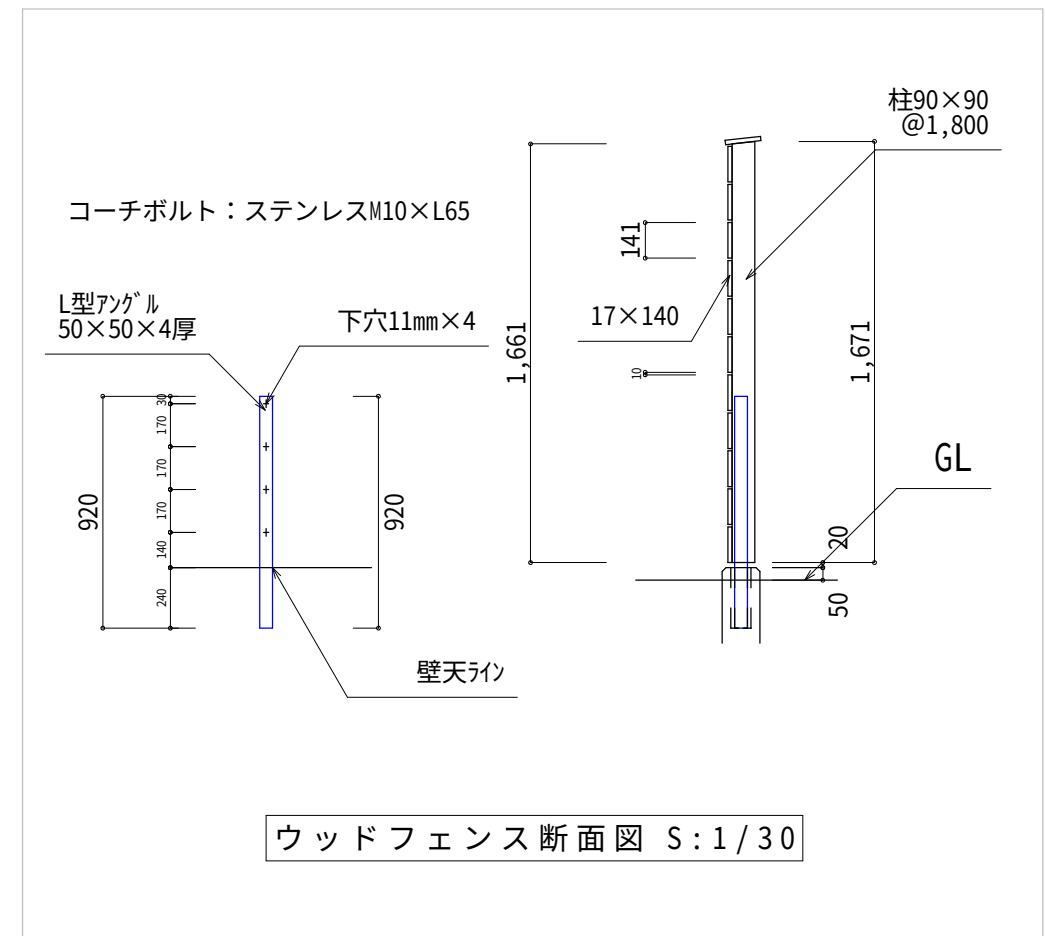


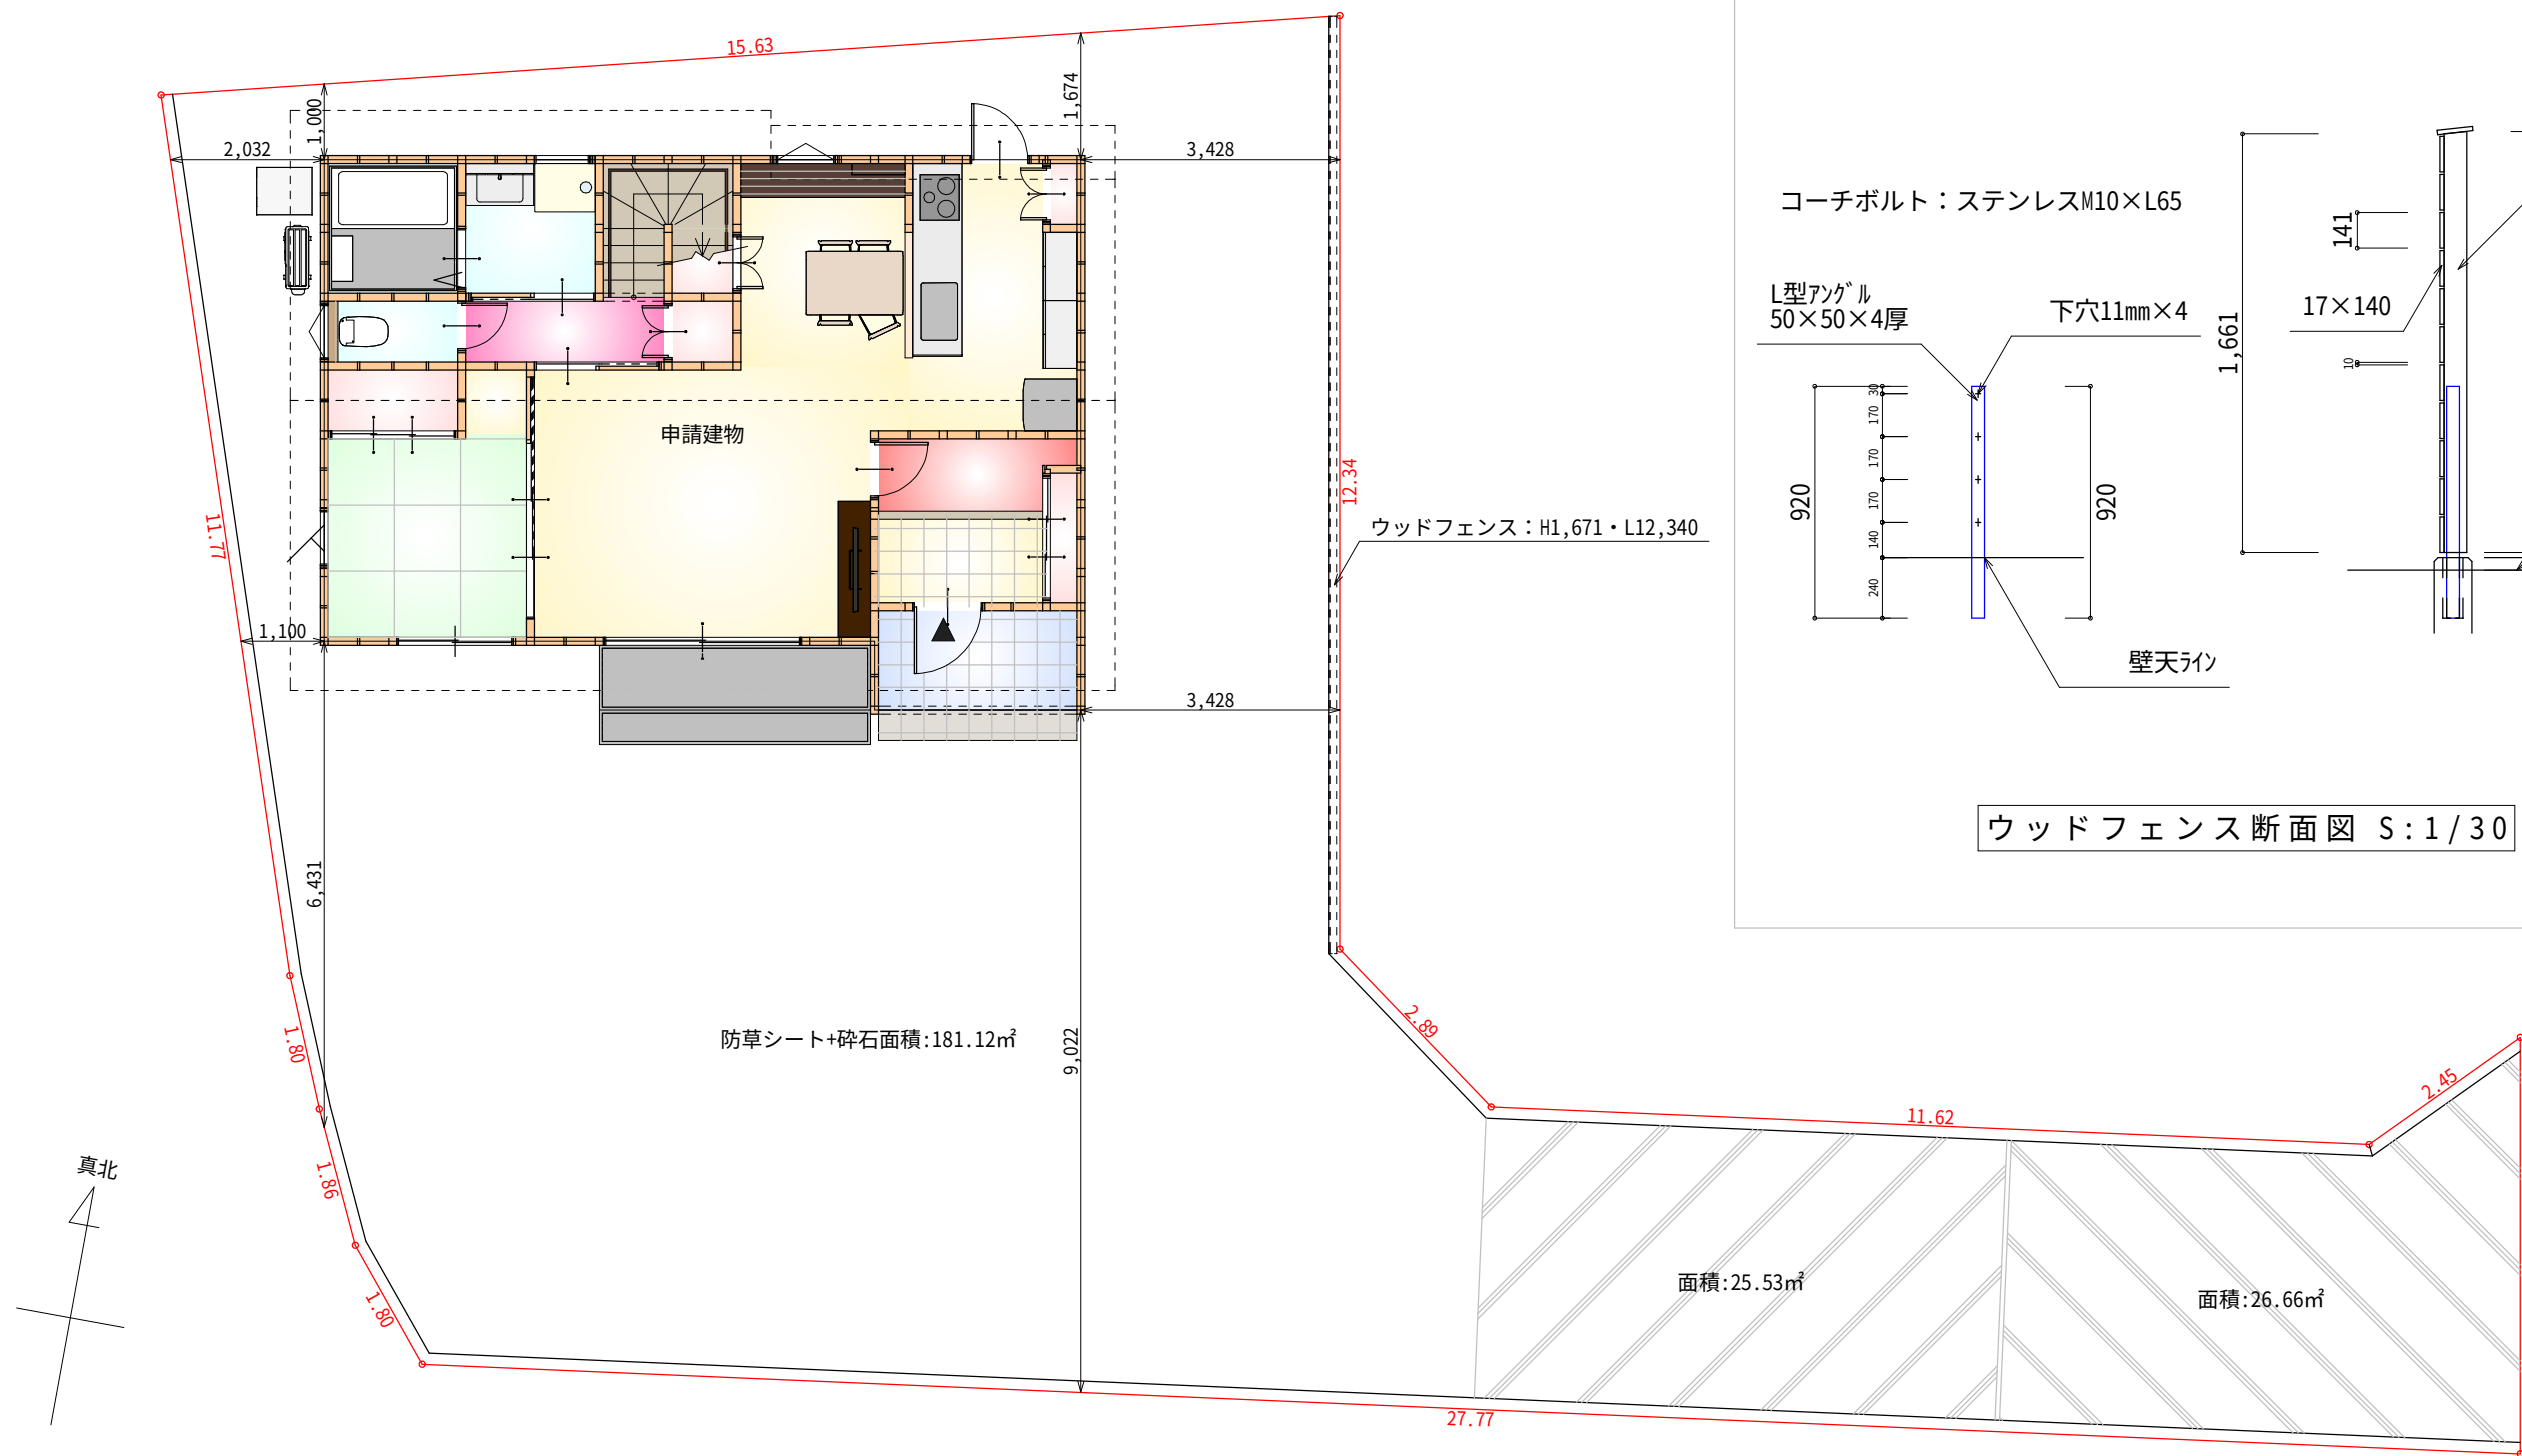

工事名 池田3丁目分譲地区画①建物配置案	 株式会社ヒガシ	管理者	設計者	担当者	図面名 2面 配置図, 3面 配置図	図面 № 5
		日付	日付	日付	縮尺 1/30,100	
備考	山梨県南アルプス市下高砂332-8 TEL 055-280-5133 FAX 055-280-5135					